Province: Mdiq-Fnideq

Commune : Martil

PROJET DE : Construction d'un complexe résidentiel en R+3

SITUATION : Martil, Quartier " AHRIK "

RACHID BOUHLAL
Architecte DPLG
Centre Pedag Et 2 N°15 Wilaya Center
Tétouan
Tél/Fax: 05 39 97 24 25

Maître de l'ouvrage:

SOCIETE : " LALLA ZINEB " S.A.R.L

	Nombre de planches	Planche	Type de planche	Echelle
Référence	6	4/6	1er ETAGE	1/100

Réfèrences Foncières	76/17 067
Date de dépôt	Mars 2017
Date de modification:	Août 2018 Décembre 2018

Avis des administrations:

C.U GP N° 7518 du 26 DEC 2018

PREFECTURE — Avis — SIGNATURE

جماعة مرتيل
مصلحة التخطيط وتدبير المجال
بتاريخ: 2019/16/12

RACHID BOUHLAL
ARCHITECTE D.P.L.G
Wilaya Center , Av.Al Joulane.
Bloc 4 , imm B, Br 15 - Tétouan
Tél / fax: 05 39 97 24 25
GSM : 06 61 49 70 68

RACHID BOUHLAL
ARCHITECTE DPLG
CENTRE PEDAG ET 2 N°15
WILAYA CENTER - TETOUAN
TEL/FAX: 05 39 97 24 25

ARCHITECTE

Scanné avec CamScanner

- Les Locaux Commerciaux Feront l'objet d'une future Autorisation d'Aménagent ou d'Exploitation
- Les parois et les gaines Techniques seront Coupe-Feu 1 heur

 : Bloc Autonome d'Eclairage de Sécurité

 : Commandes d'Ouverture de l'Exutoire de la Cage d'Escalier

 : Ditecteurs Autonomes déclencheur DAD

 : Extincteurs

 : Bac à Sable


 : R.I.A

- PPF 1/4 h : Porte pare-flamme 1/4 heur pour les Logements
- PPF 1/2 h + FP : Porte pare-flamme 1/2 heur avec ferme porte pour les Escaliers
- PCF 1/2 h + FP : Porte Coupe-Feu 1/2 heur avec ferme porte pour les Locaux Techniques
- DCF 1h : Dalles Coupe-Feu 1 heur
- DCF 2h : Dalles Coupe-Feu 2 heur
- MCF 1h : Murs Coupe-Feu 1 heur
- MCF 2h : Murs Coupe-Feu 2 heur

Scanné avec CamScanner

RACHID BOUHLAL
ARCHITECTE D.P.L.G
Wilaya Center , Av.Al Joulane.
Bloc 4 , Imm B, Br 15 - Tétouan
Tél / fax: 05 39 97 24 25
GSM : 06 61 49 70 68


RACHID BOUHLAL
ARCHITECTE DPLG
CENTRE PEDAG ET 2 N°15
WILAYA CENTER - TETOUAN
TEL/FAX : 05 39 97 24 25

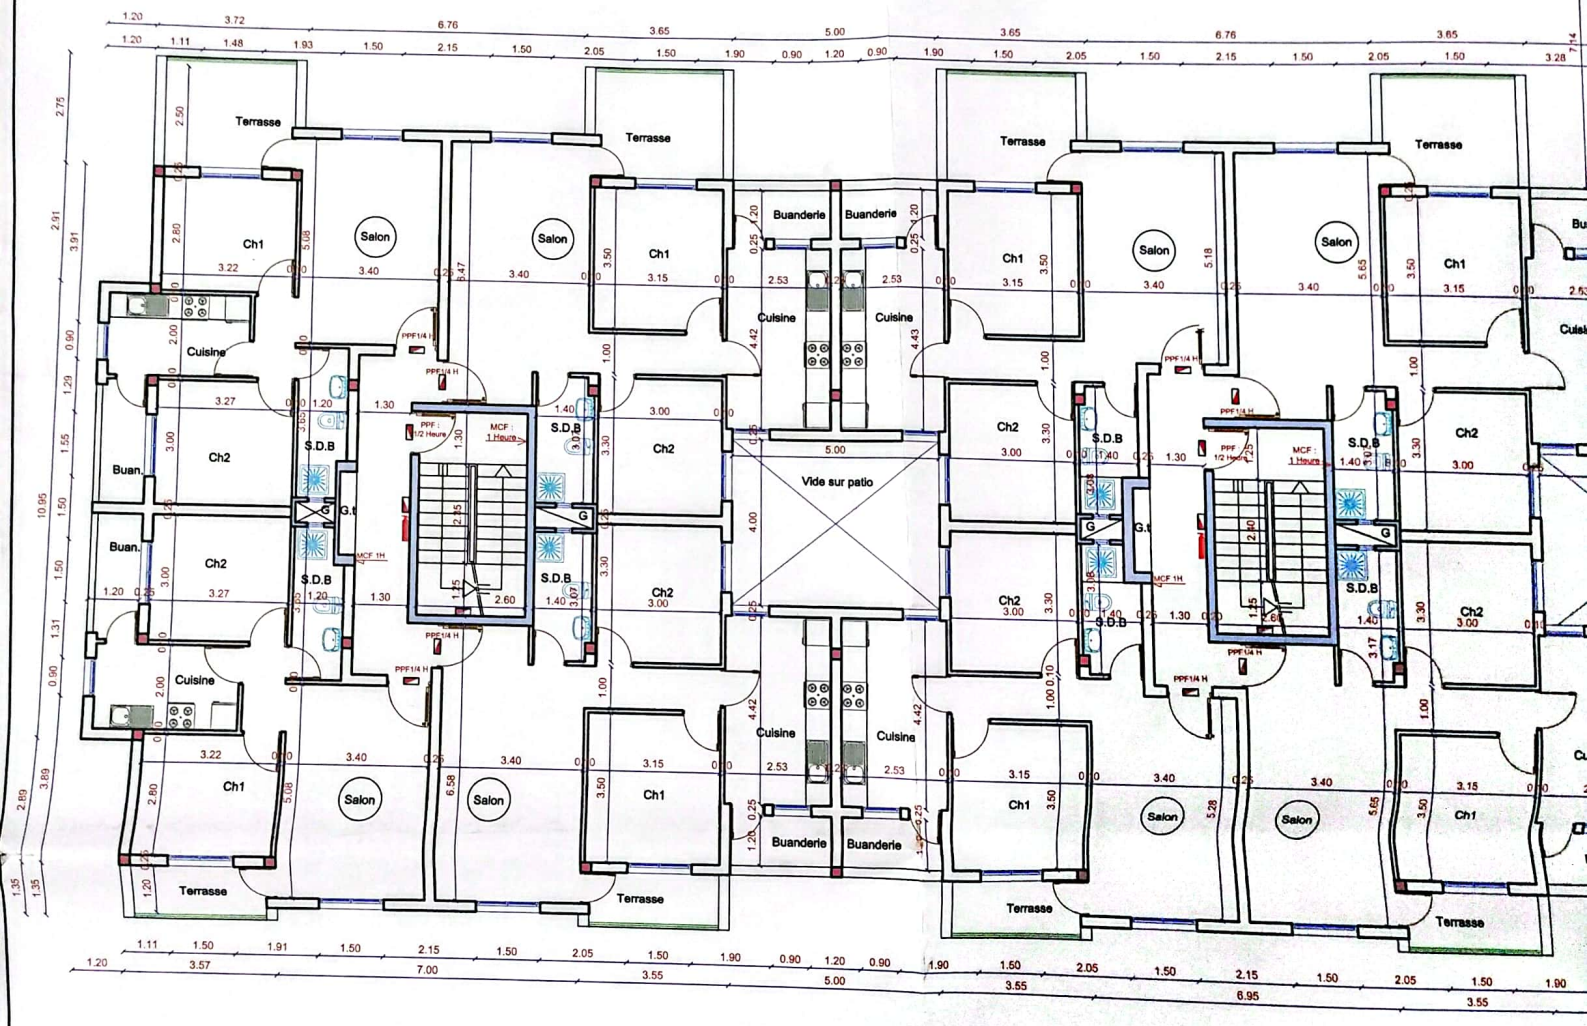


BLOC A

1er ; 2ème et 3ème Etage

Scanné avec CamScanner

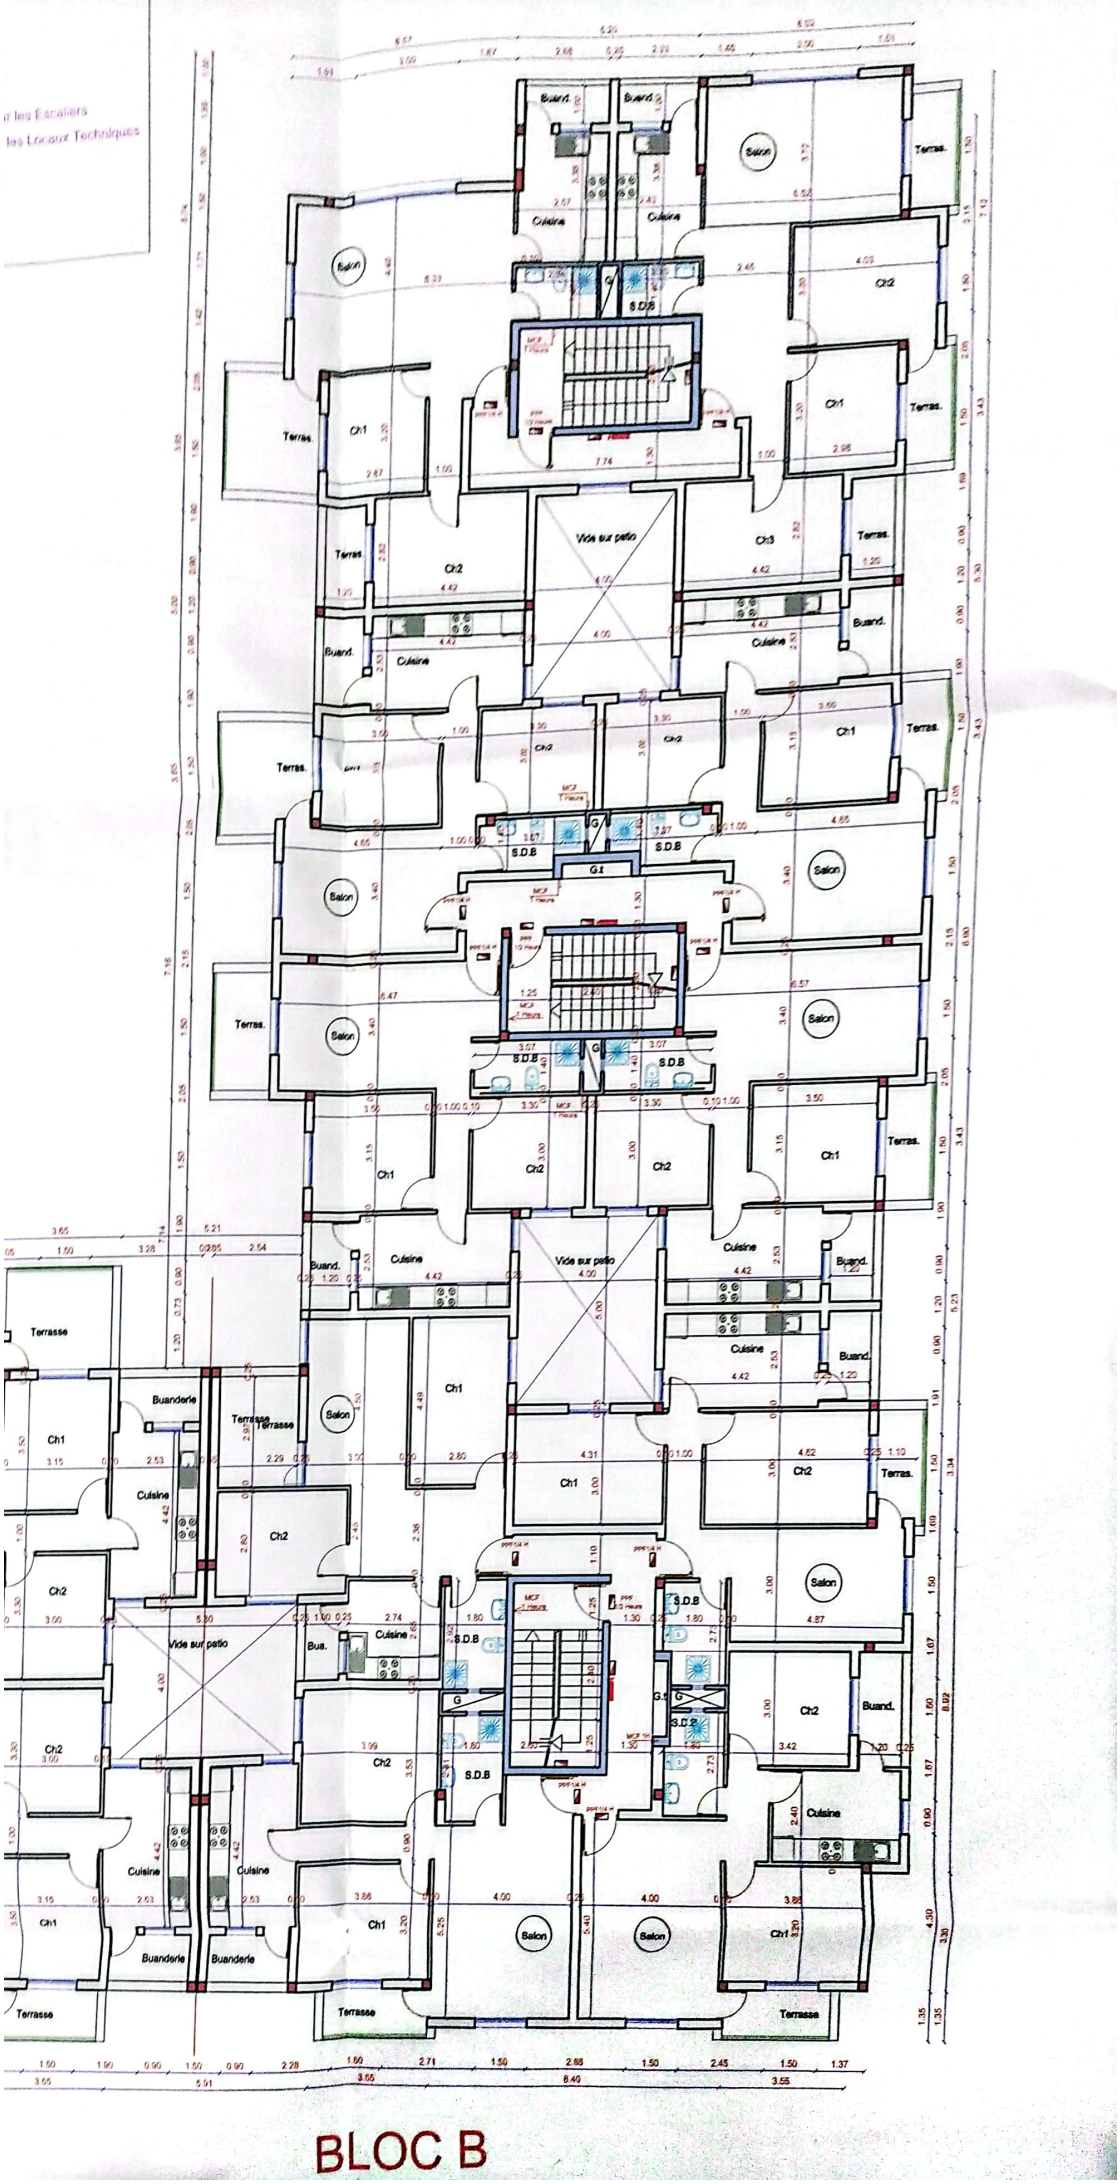

Scanné avec CamScanner

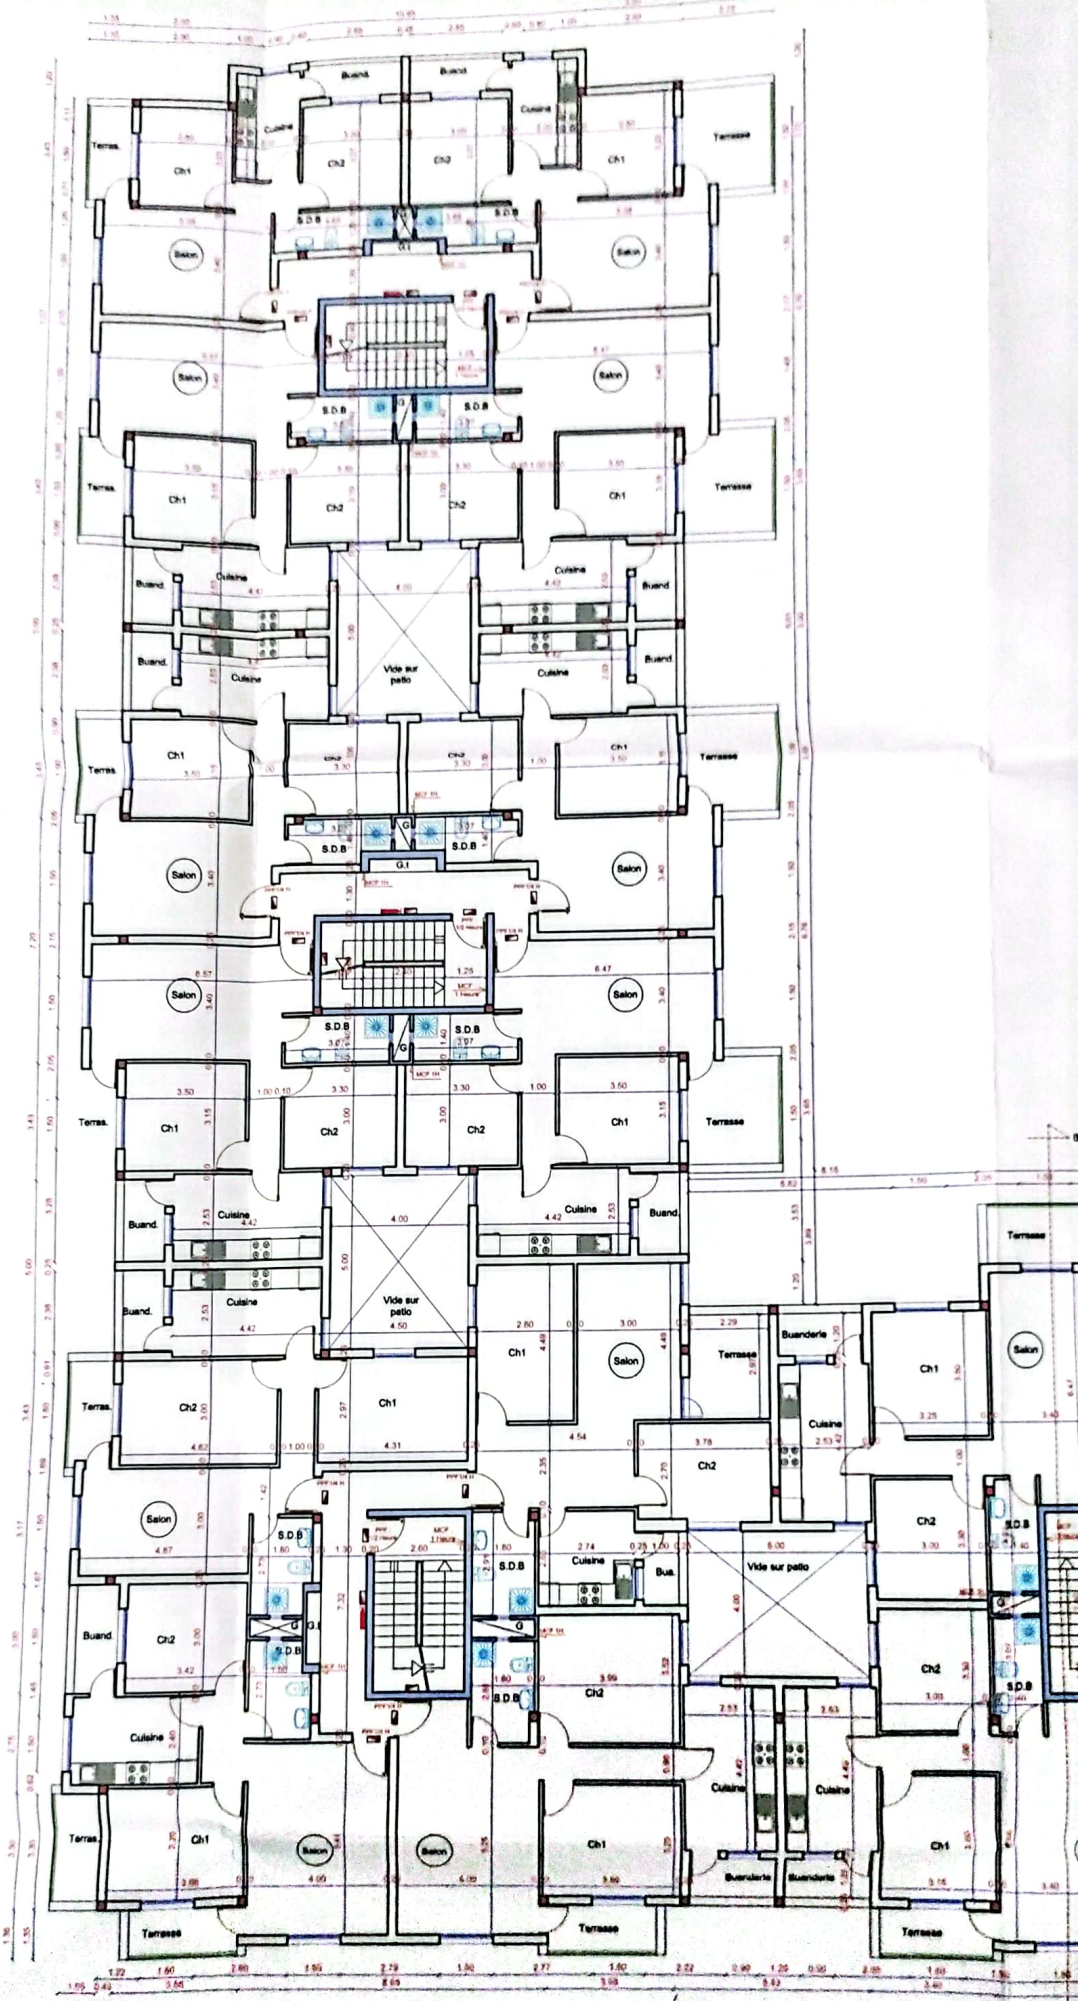

Scanné avec CamScanner



BLOC D

Scanné avec CamScanner